




Locatie ondergrondse container restafval

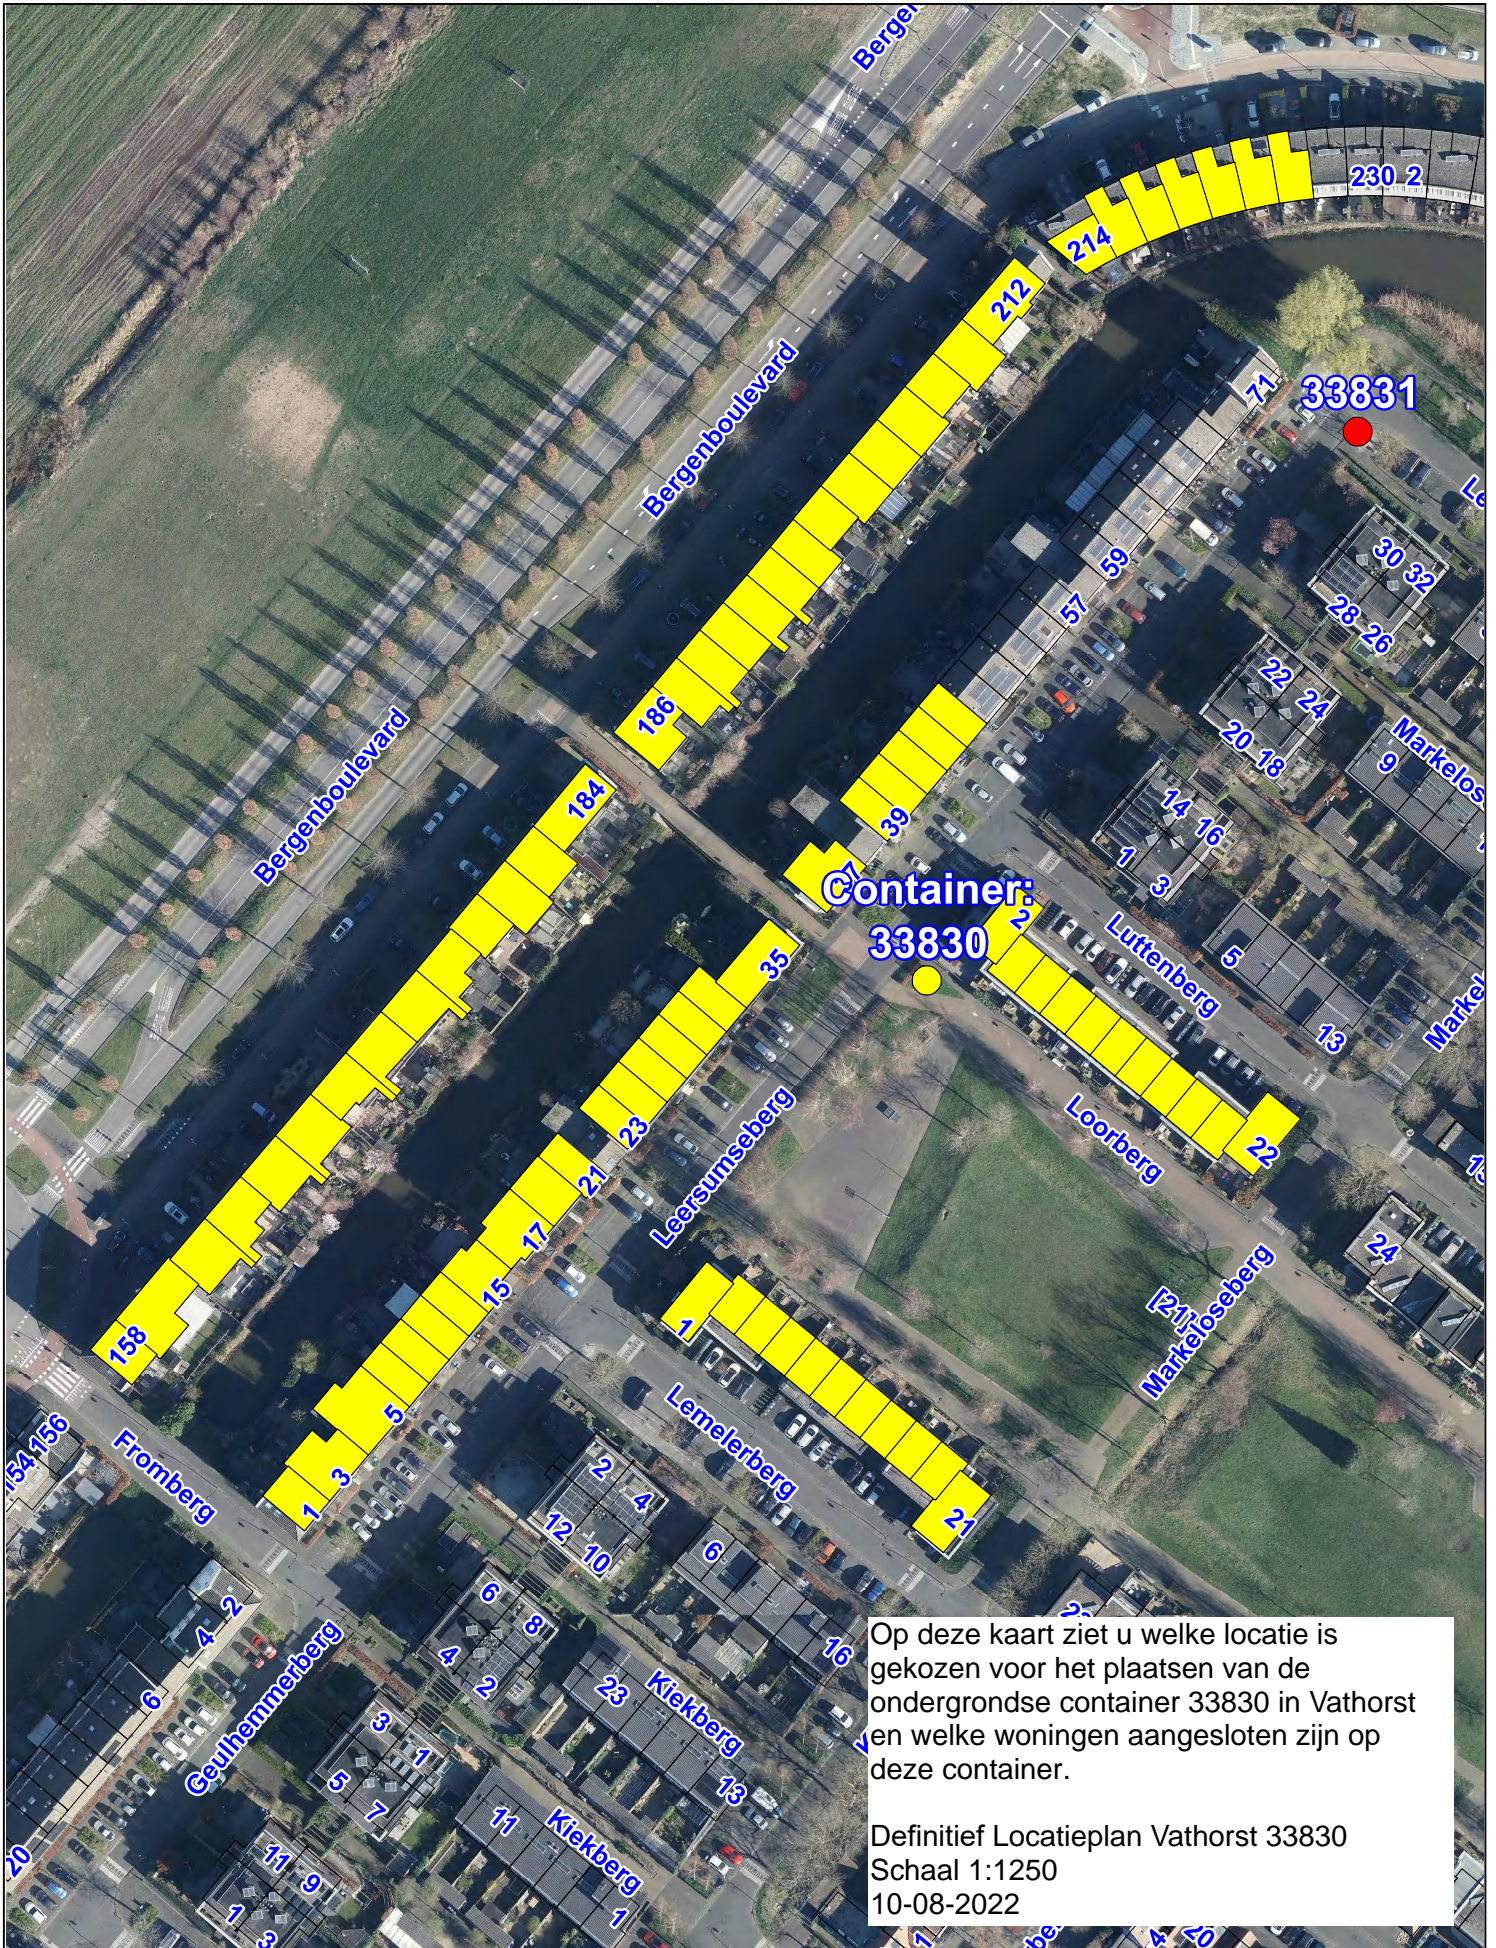

Op deze kaart ziet u welke locatie is gekozen voor het plaatsen van de ondergrondse container 33830 in Vathorst en welke woningen aangesloten zijn op deze container.

Definitief Locatieplan Vathorst 33830
Schaal 1:1250
10-08-2022