


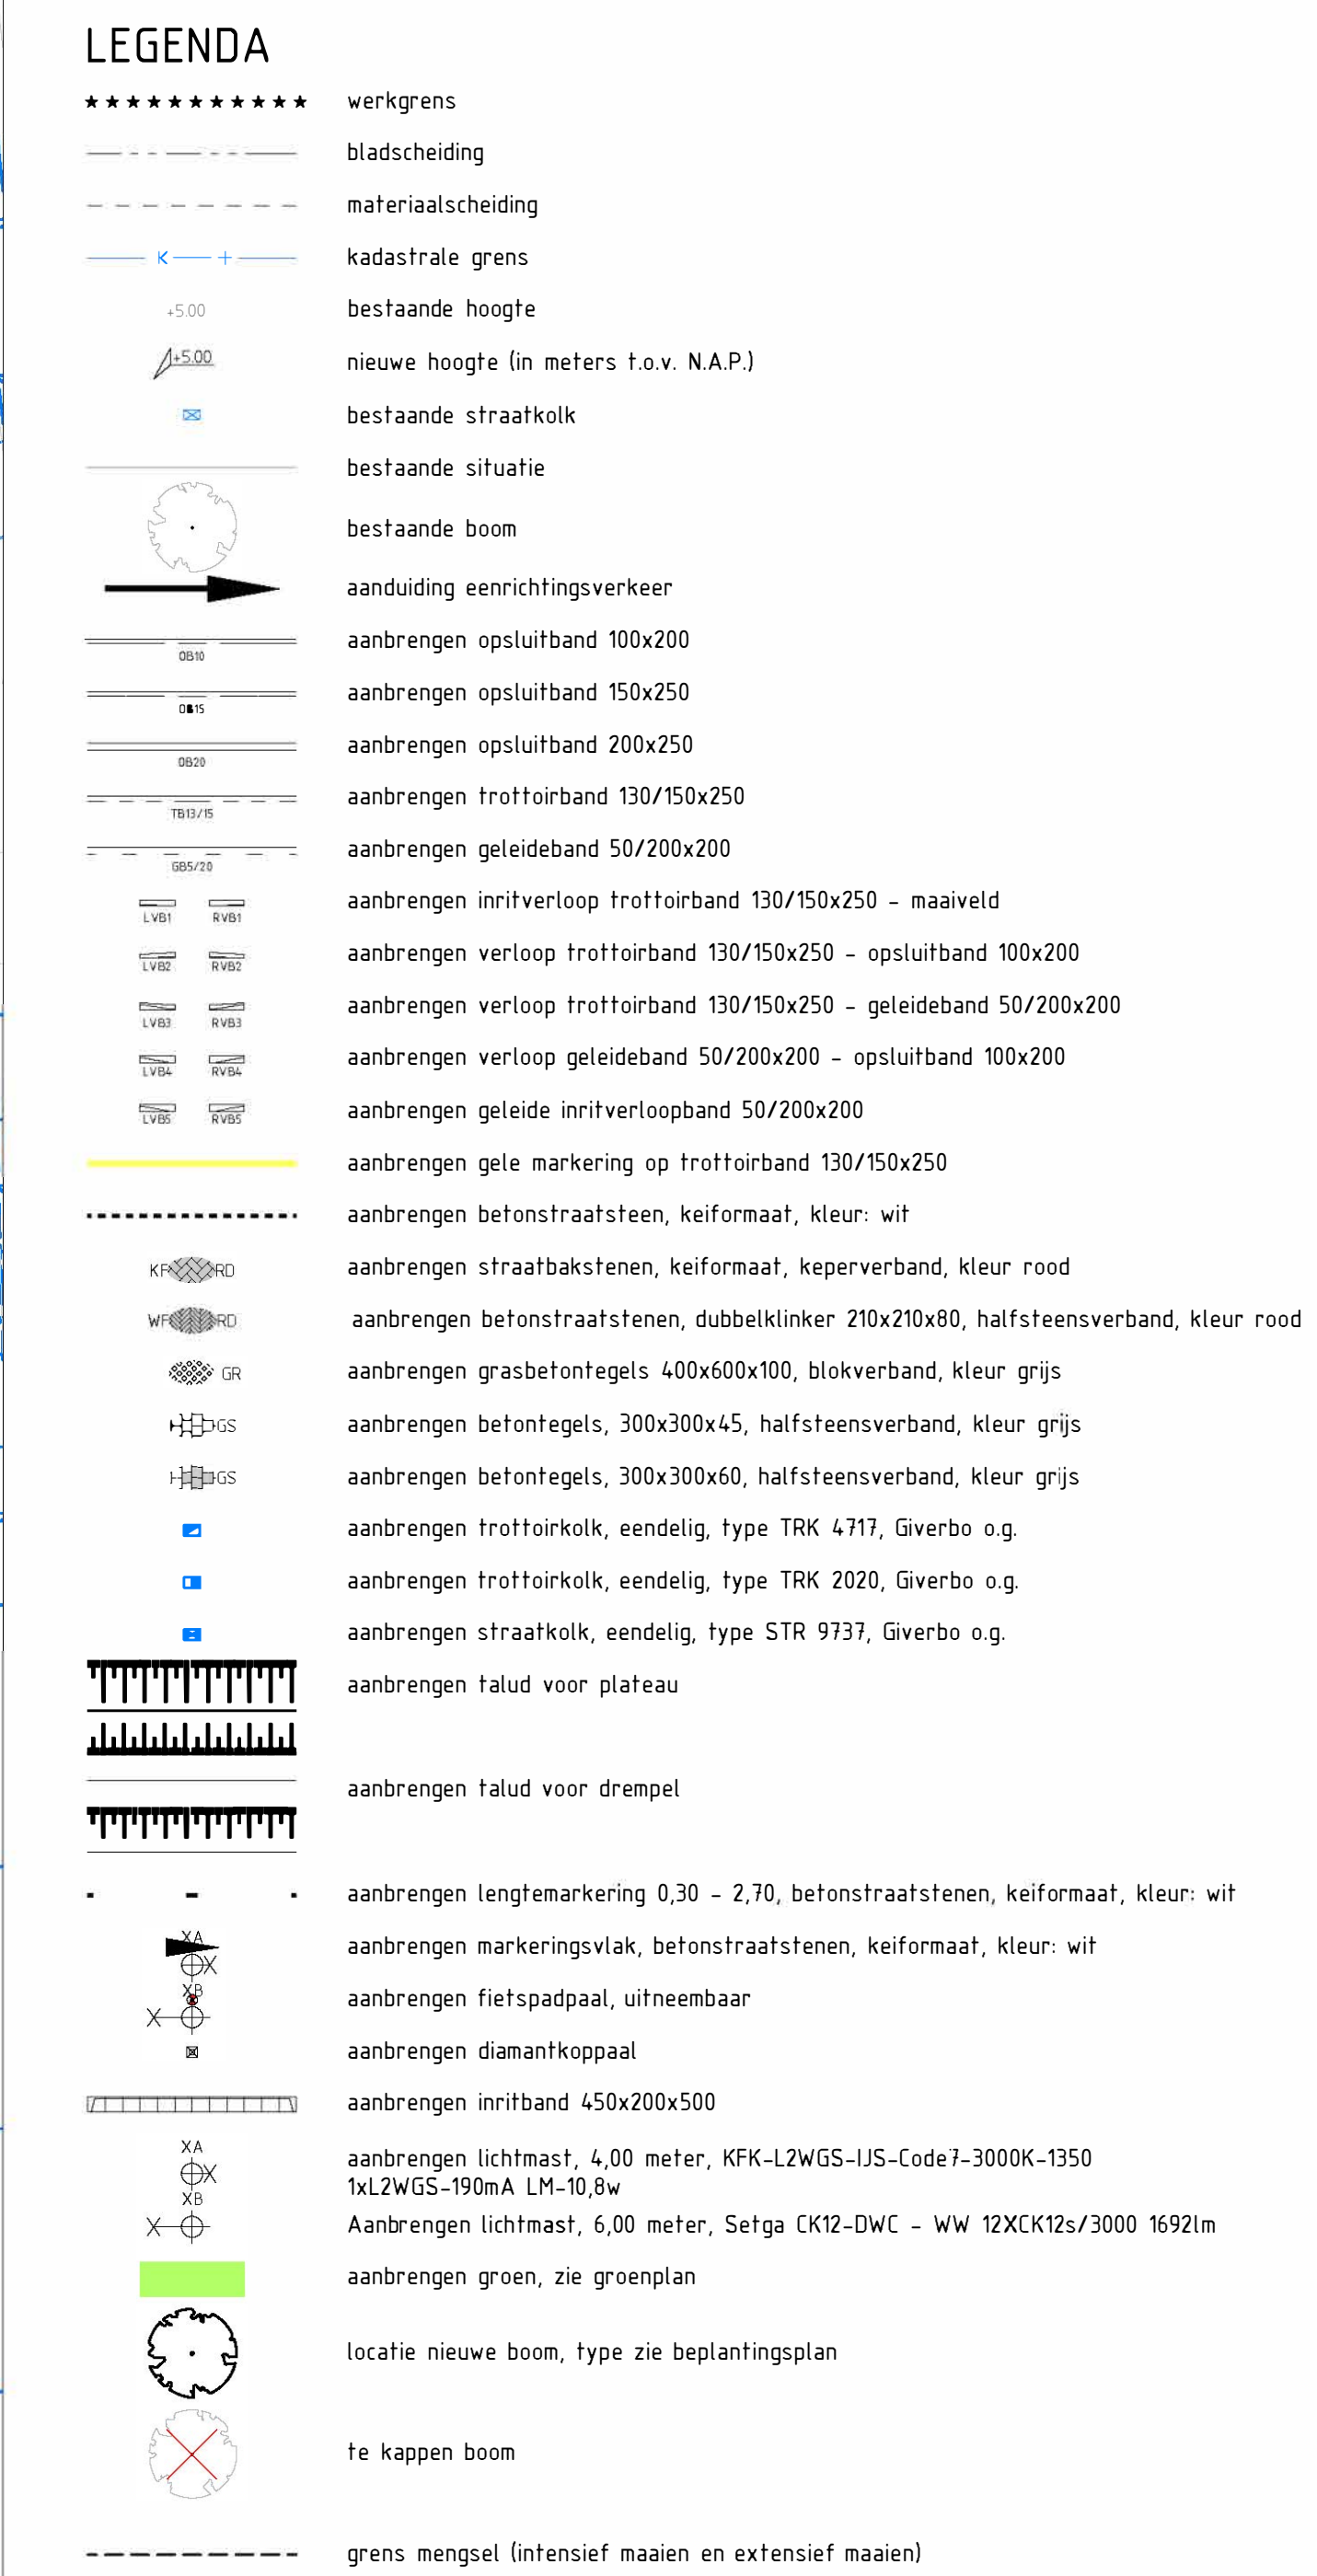


Yrsk	Datum	Omschrijving	RKa	SDi	Gefarwood	Gecontroleerd	Vrijgegeven:
c.0	08-03-2024	Eerste uitgifte	RKa	SDi			
c.2.0	25-03-2024	Aanpassing na bewonersavond	RKa	SDi			
c.3	03-04-2024	Aanpassingen na overleg landschapper en verkeer	RKa	SDi			
c.4.0	12-02-2024	Vierde uitgifte	RKa	SDi			

Opdrachtgever:

 **Megaborn**
 Postbus 55
 4901 BP Wierdenburg
 Tel. 0184 440 100
info@megaborn.nl
www.megaborn.nl

Opdrachtgever:

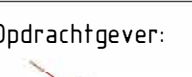 **Amersfoort**
 Postbus 1000
 3800 EA, Amersfoort
 Tel. 0331 237 200
info@amersfoort.nl
www.amersfoort.nl

Project: Herinrichting Wolvenstraat en omstreken	■ Bouwtype: keuring
Onderdeel: Situatie te maken werk	■ Blad: 2 van 3
Fase: Bestek	Formaat: A0 Schaal: 1:200
	Projectnummer: GAN2303
	■ Assistenten:
Tekeningnummer: GAN2303-4026.c.0	Status: Concept

Toelichting definitieve inrichtingstekening Wolvenstraat en omgeving noordzijde

Inhoud tekening

Deze technische detailtekening laat zien hoe de nieuwe inrichting van het noordelijke deel van de Wolvenstraat en omgeving er uit komt te zien. Op deze tekening is te zien waar er groen en bomen in de straat komt, waar er geparkeerd kan worden, waar er drempels in de straat komen. De bomen met een rood kruis er doorheen worden gekapt. De licht grijze bomen zijn de bestaande bomen en de bomen met een zwarte rand zijn nieuwe bomen.

Documentgegevens

- o opdrachtneer: Megaborn, logo Megaborn
- o opdrachtgever: gemeente Amersfoort, logo gemeente Amersfoort
- o versiebeheer: dit is de vierde versie van de tekening. De eerdere versies zijn Aangepast naar aanleiding van informatieavonden met buurtbewoners en overleg met de verschillende afdelingen binnen de gemeente.
- o projectnaam: Herinrichting Wolvenstraat en omgeving.
- o Onderdeel: deze tekening is een onderdeel van het werk wat gemaakt moet gaan worden
- o fase: we maken nu het bestek om daarmee ook de aanbesteding te gaan starten.