


zie kaart VO Indische buurt Noord

zie kaart VO Indische buurt Noord
kaart VO Indische buurt Zuid

voorlopig ontwerp herinrichting openbare ruimte Indische buurt (zuid)

10 juli 2024

- Kapelweg 180B t/m 200
- Timorstraat 19 t/m 36
- Bankastraat 43 t/m 56
- Billitonstraat
- Boeroestraat
- Lombokstraat
- Ternatestraat
- Ambonstraat
- Madoerastraat
- Ceramstraat
- Soembastraat
- Balstraat

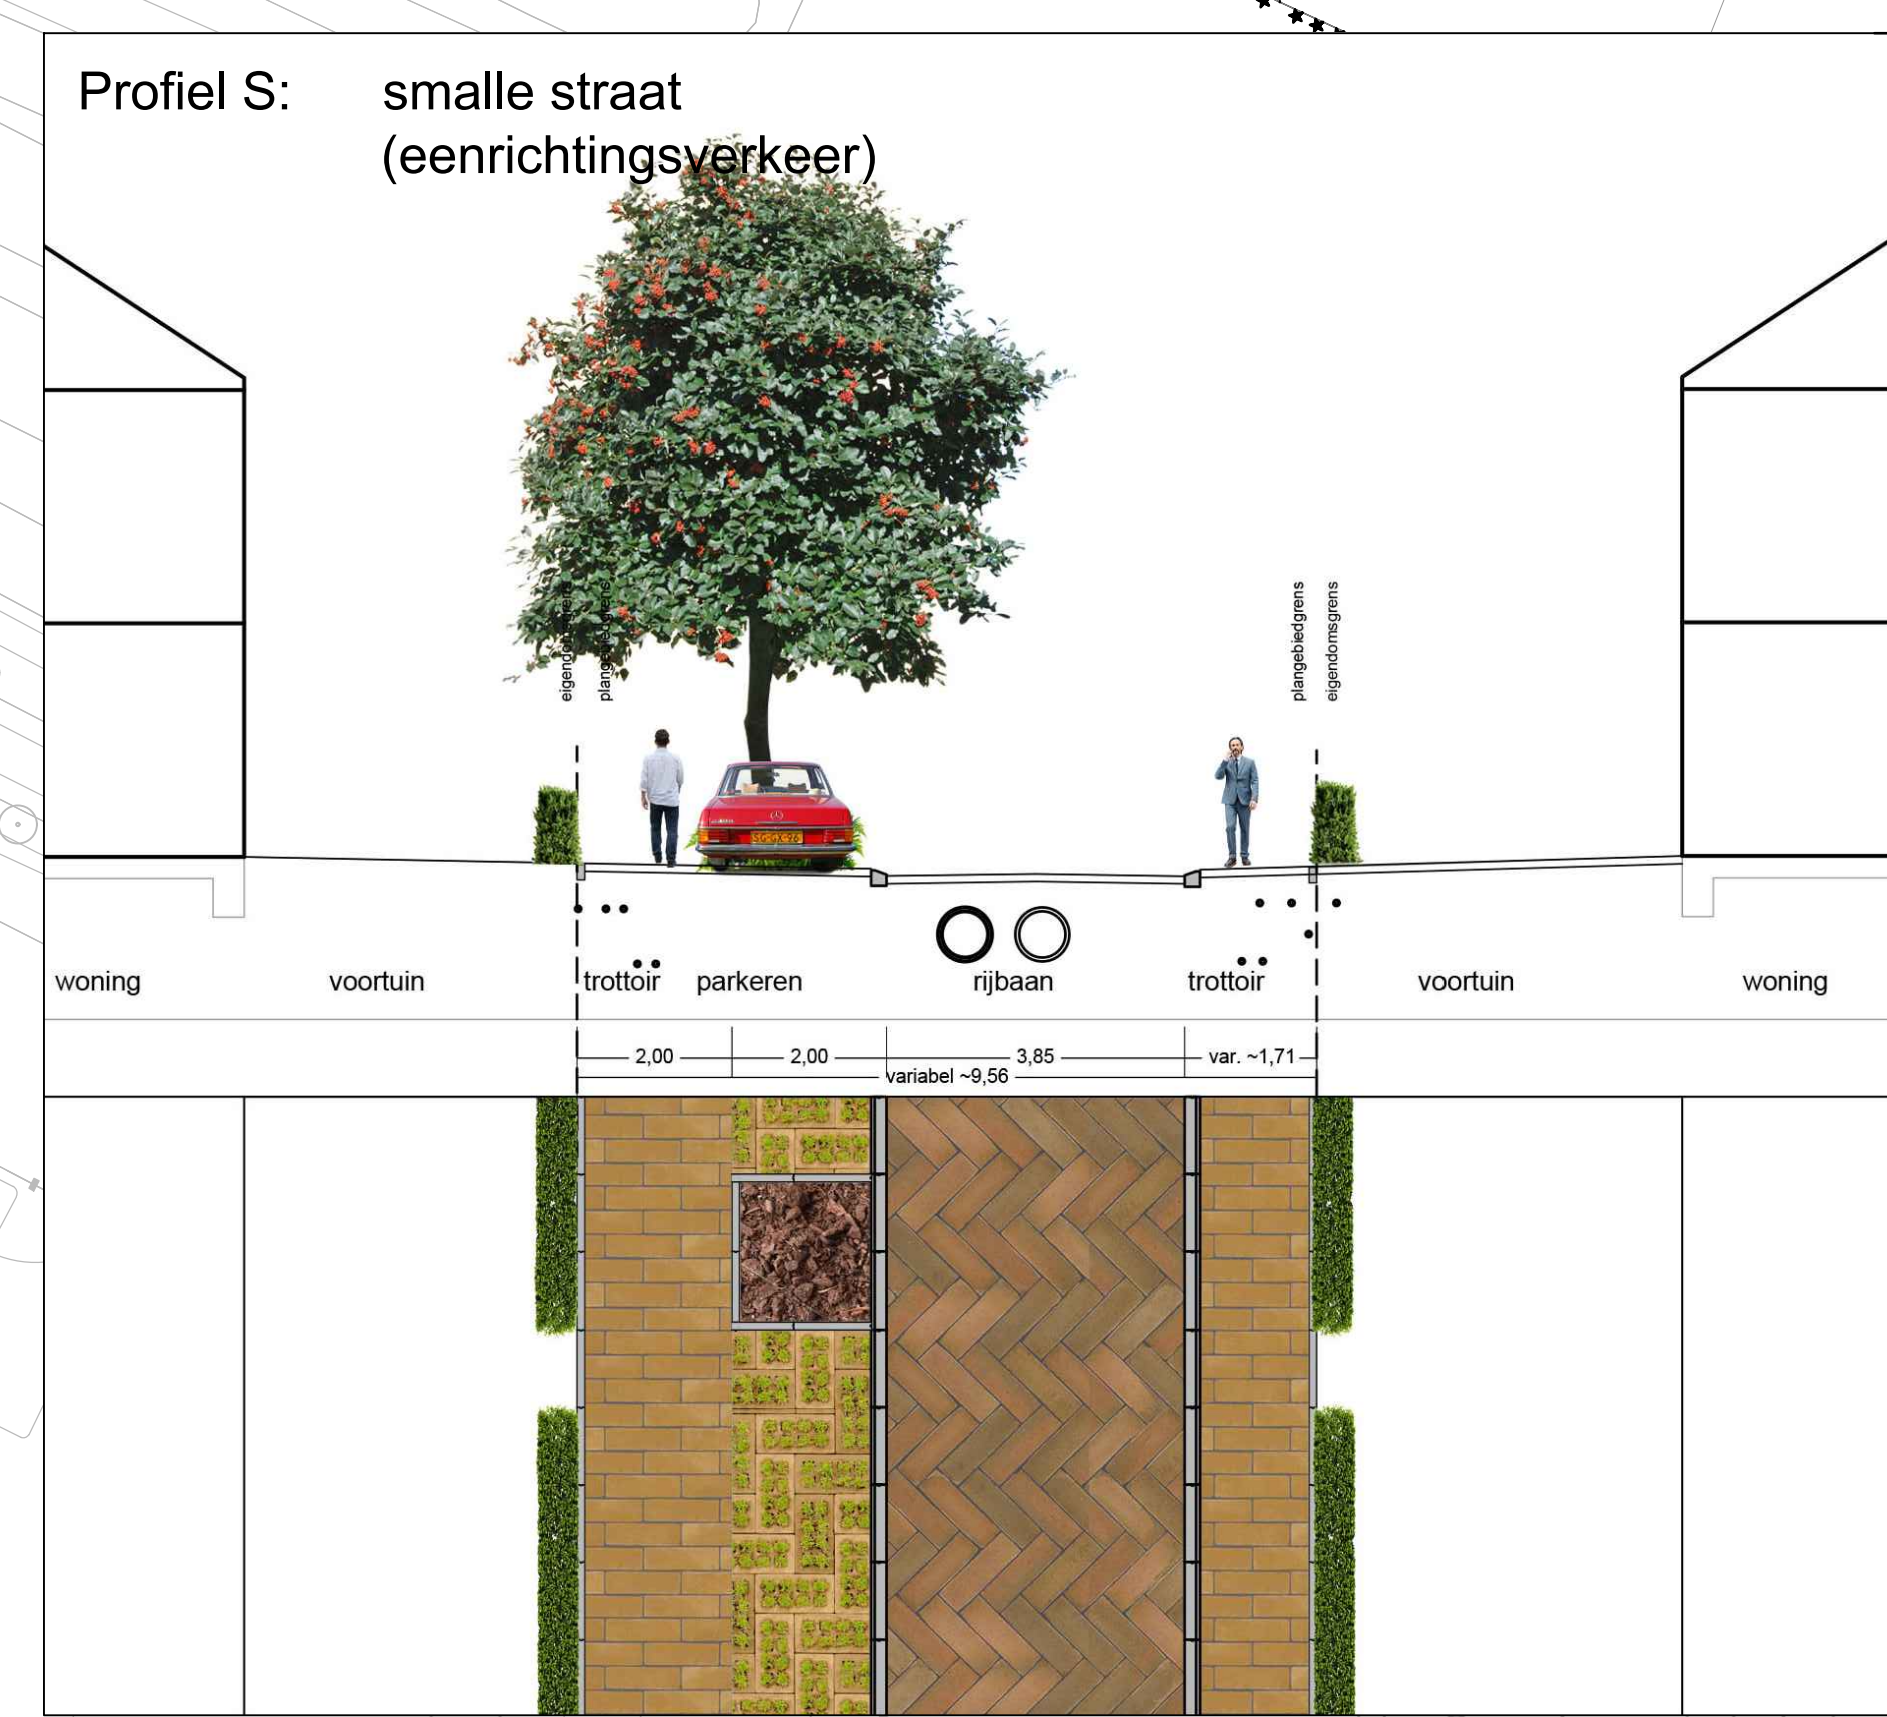

Voorlopig ontwerp herinrichting openbare ruimte Indische buurt (zuid)

10 juli 2024

Legenda

	Verharding	Wandelpad: gele gebonden halfverharding
	Trottoir	gete straalbakstenen D15 HV
	Rijbaan	roodbruine straatbakstenen K5 KV
	Rijbaan	liniare straatbakstenen K5 KV
	Parkeringsplaats	gele grasstraker (Greenflow-VanderSanden) K5 KV
	Fietspad	zwart esofalt
	Ingestrakte snelheidsremming	H80mm L200mm om de 80-120m
	Schuine band	50/200 mm
	Intellelement	180/200 x500x500 mm
	Beplanting	Arbeid: minimum omk. 0,300 m omk. 0,200 m
	Wadi	kruidmengsel n.i.b.
	Kapelweg	vaste planten en siergrassen n.i.b.
	Plantvak straten	vaste planten en siergrassen n.i.b.
	Bestaand plantsoen	te handhaven bestaande beplanting
	Bestaande boom te handhaven	
	Te kappen bestaande boom	
	Nieuwe boom n.i.b.	
	Nieuwe heester n.i.b.	
	Objecten	XXL picknicktafel n.i.b.
		Speelbodem n.i.b.
		Speelsanleiding n.i.b.
		Lichtmast 6m type en armatuur n.i.b.
		Lichtmast 4m type en armatuur n.i.b.
		Ondergrondse afvalcontainer restafval
		Aanbiedplek rolcontainers
		Hub
		Openbare laadpaal/parkeerplaats EV
		Algemeen
		Rijrichting
		Kadastrale grens
		Werkgrens plangebied