

DEFINITIEF ONTWERP INDISCHE BUURT | PLANKAART

HERINRICHTING OPENBARE RUIMTE

Uitsnedes

1 Noord
Kapelweg 117 & 140 t/m 154/
Borneo plein 20 t/m 23/
Celebesstraat/ Bankastraat (1 t/m 46)

2 Midden noord
Kapelweg 121 t/m 155 & 156 t/m 180/
Timorstraat/ Billitonstraat/
Bankastraat (27 t/m 56)

3 Midden zuid
Kapelweg 145 t/m 155 & 180 t/m 192/
Billitonstraat/ Boeroestraat/ Lombokstraat/
Ternatestraat/ Ambonstraat/
Madoerastraat/

4 Zuid
Kapelweg 169 t/m 179/188 t/m 200/
Madoerastraat/ Ceramstraat/
Soembastraat/ Balistraat

Parkeren


- Aantal parkeerplaatsen per sectie
- Te maken parkeerplaatsen:
 - maatwerk per straat (afstemmen aanbod op vraag en inritten)
 - op basis aanbeveling d.d. 28.01.2025
 - analyse inritten d.d. 29.01.2025
 - Afmetingen parkeerplaatsen:
 - langsparkeren: eindplek 6,0x2,04m, tussenplek 5,52x2,04m.
 - haaksparkeren: 2,52x5,16m
 - Parkeren op eigen terrein:
 - capaciteit: 208 plekken
 - bezetting drukste moment: 149
 - ofwel bezetting van 72% (=58 plekken onbezet)
 - Totaal:
 - parkeervraag: 432 plekken
 - aanbod parkeerplekken: 495 plekken
 - overcapaciteit: 115% (63 plekken)

sectie/straat	Aantal inritten	Aantal op V.O. vermeer 2
2	14	11
3	3	3
4	7	9
5	6	10
6	2	1
7	4	4
8	5	7
9	5	8
10	32	28
11	1	1
12	2	1
13	7	7
14	27	28
15	6	7
16	3	1
17	8	7
18	12	14
19	1	3
20	5	3
21	5	3
22	2	2
23	7	7
24	6	8
25	4	5
26	1	1
27	5	2
28	10	11
29	17	12
30	13	12
31	11	9
32	12	16
33	17	12
34	7	8
35	11	10
36	11	7
37	7	5
38	2	2
39	1	3
Totaal	283	277



Legenda

- Secie parkeergebied conform parkeertelling
- Secienummer parkeergebied conform parkeertelling
- Aantal getelde auto's conform parkeertelling
- Aantal parkeerplaatsen in definitief ontwerp
- Parkeerplaats in definitief ontwerp
- Kavel inrit

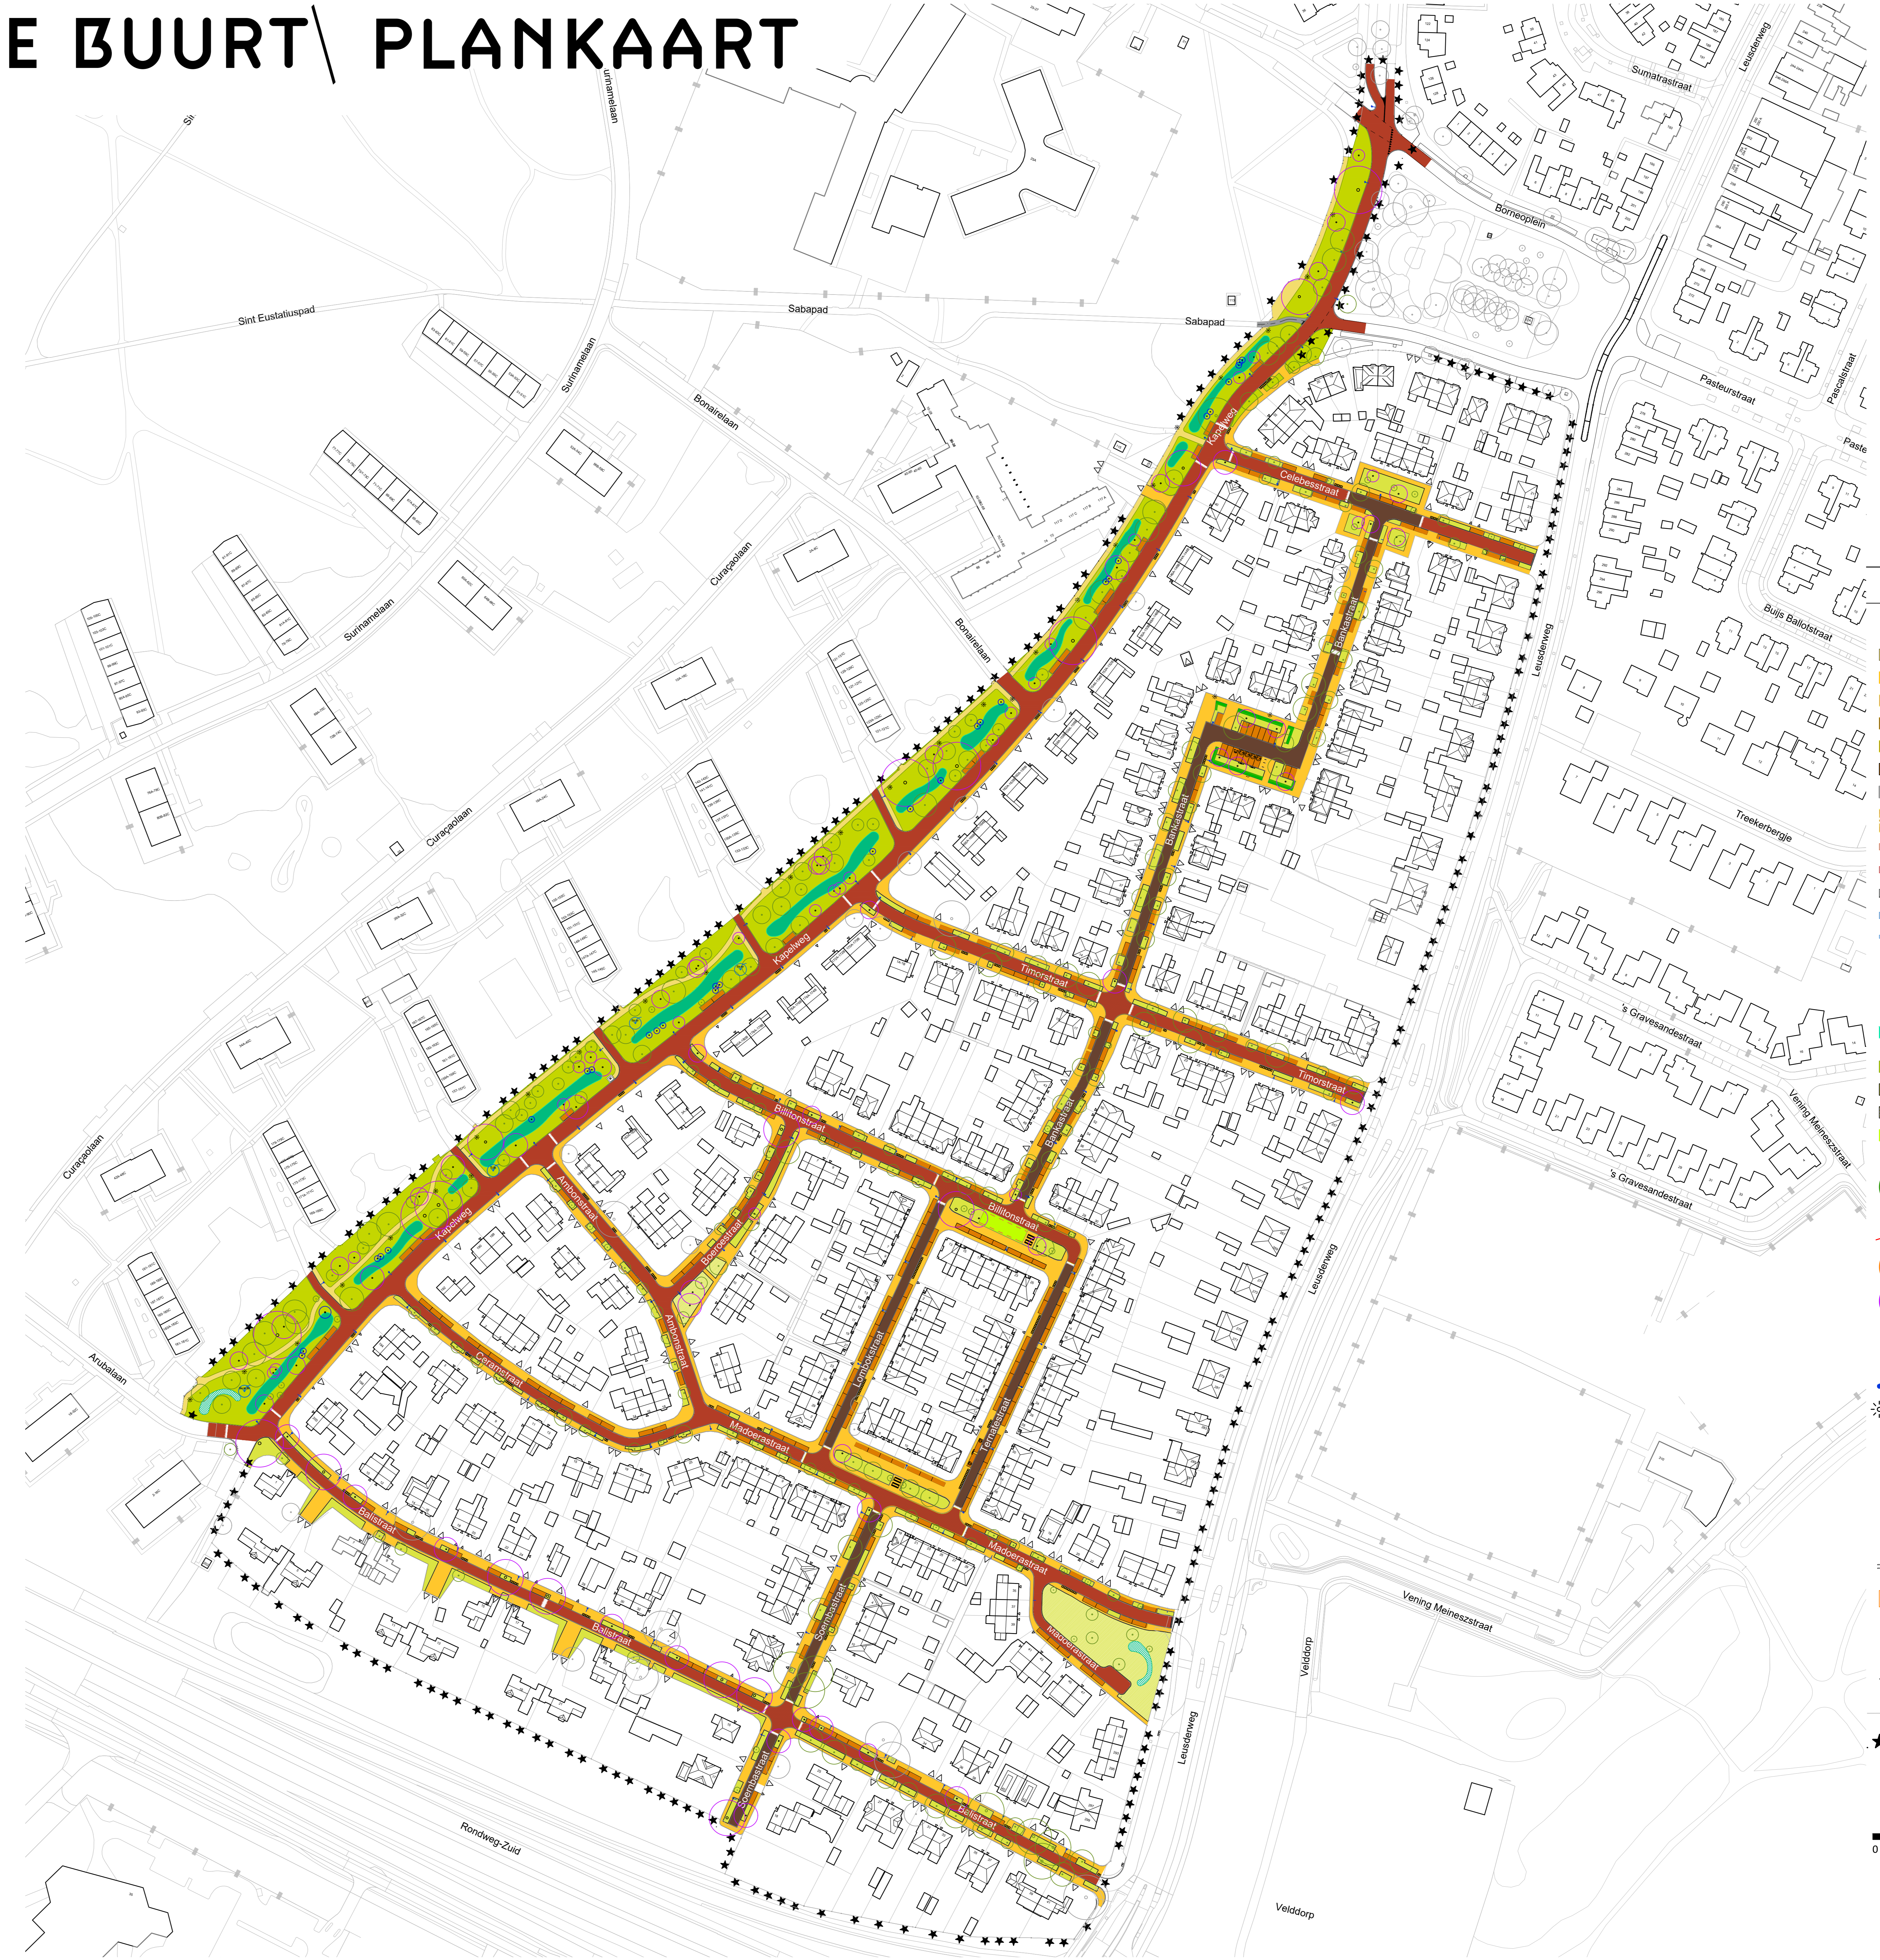


Legenda

- Verharding**
Aantal: Bestand: circa 39.200 m² / ontwerp: circa 31.480 m²
- Wandelpad:** gele geboden halfverharding
- Voelpad:** gele straatbaksteen WF HV
- Rijbaan:** roodbruine straatbaksteen KF KV
- Rijbaan:** bruine straatbaksteen KF KV
- Rijbaan plateau:** mix roodbruine en bruine straatbaksteen KF KV
- Parkeerplaats:** gele graaskriek (Greenflow VanderGarden) KF EV
- Fietspad:** zwart asfalt
- Ingestrakte snelheidsremming**
H50mm L200mm om de 85-120m, conform detail
- Schuiw band 50/200 mm**
- Trottoirband 180/200 mm**
- Inritelement 180/200 x500x500 mm**
- Opsluitband 200 mm**
- Opsluitband 100 mm**
- Verloopband**
- Beplanting**
Aantal: Bestand: circa 9.300 stuks / ontwerp: circa 378 stuks
Nieuw: Kapelweg Bestand: Madoerastraat
Bestaande boom te handhaven
Gazon
- Wadi**
Nieuw: Kapelweg Bestand: Madoerastraat
- Kapelweg**
- Plantvak straten**
- Bestaand plantsoen te handhaven**
Madoerastraat en Eborstraat
- Te kappen bestaande boom**
2 stuks, huidige locatie/ nieuwe locatie
- Te verplanten boom**
circa 96 stuks, zie beplantingsplan
- Nieuwe heester**
circa 30 stuks, zie beplantingsplan
- Objecten**
Lichtmast 6m type en armatuur n.t.b.
Lichtmast 4m type en armatuur n.t.b.
Picknick tafel
Aanbiedplek rolcontainers
Hub
Openbare laadpaal/ parkeerplaats EV
Brievbus
Algemeen
Rijrichting
Inrit / toegang kavel/ woning
Kadastrale grens
Werkgrens plangebied

DEFINITIEF ONTWERP INDISCHE BUURT\ BEPLANTING

17.04.2025

HERINRICHTING OPENBARE RUIMTE

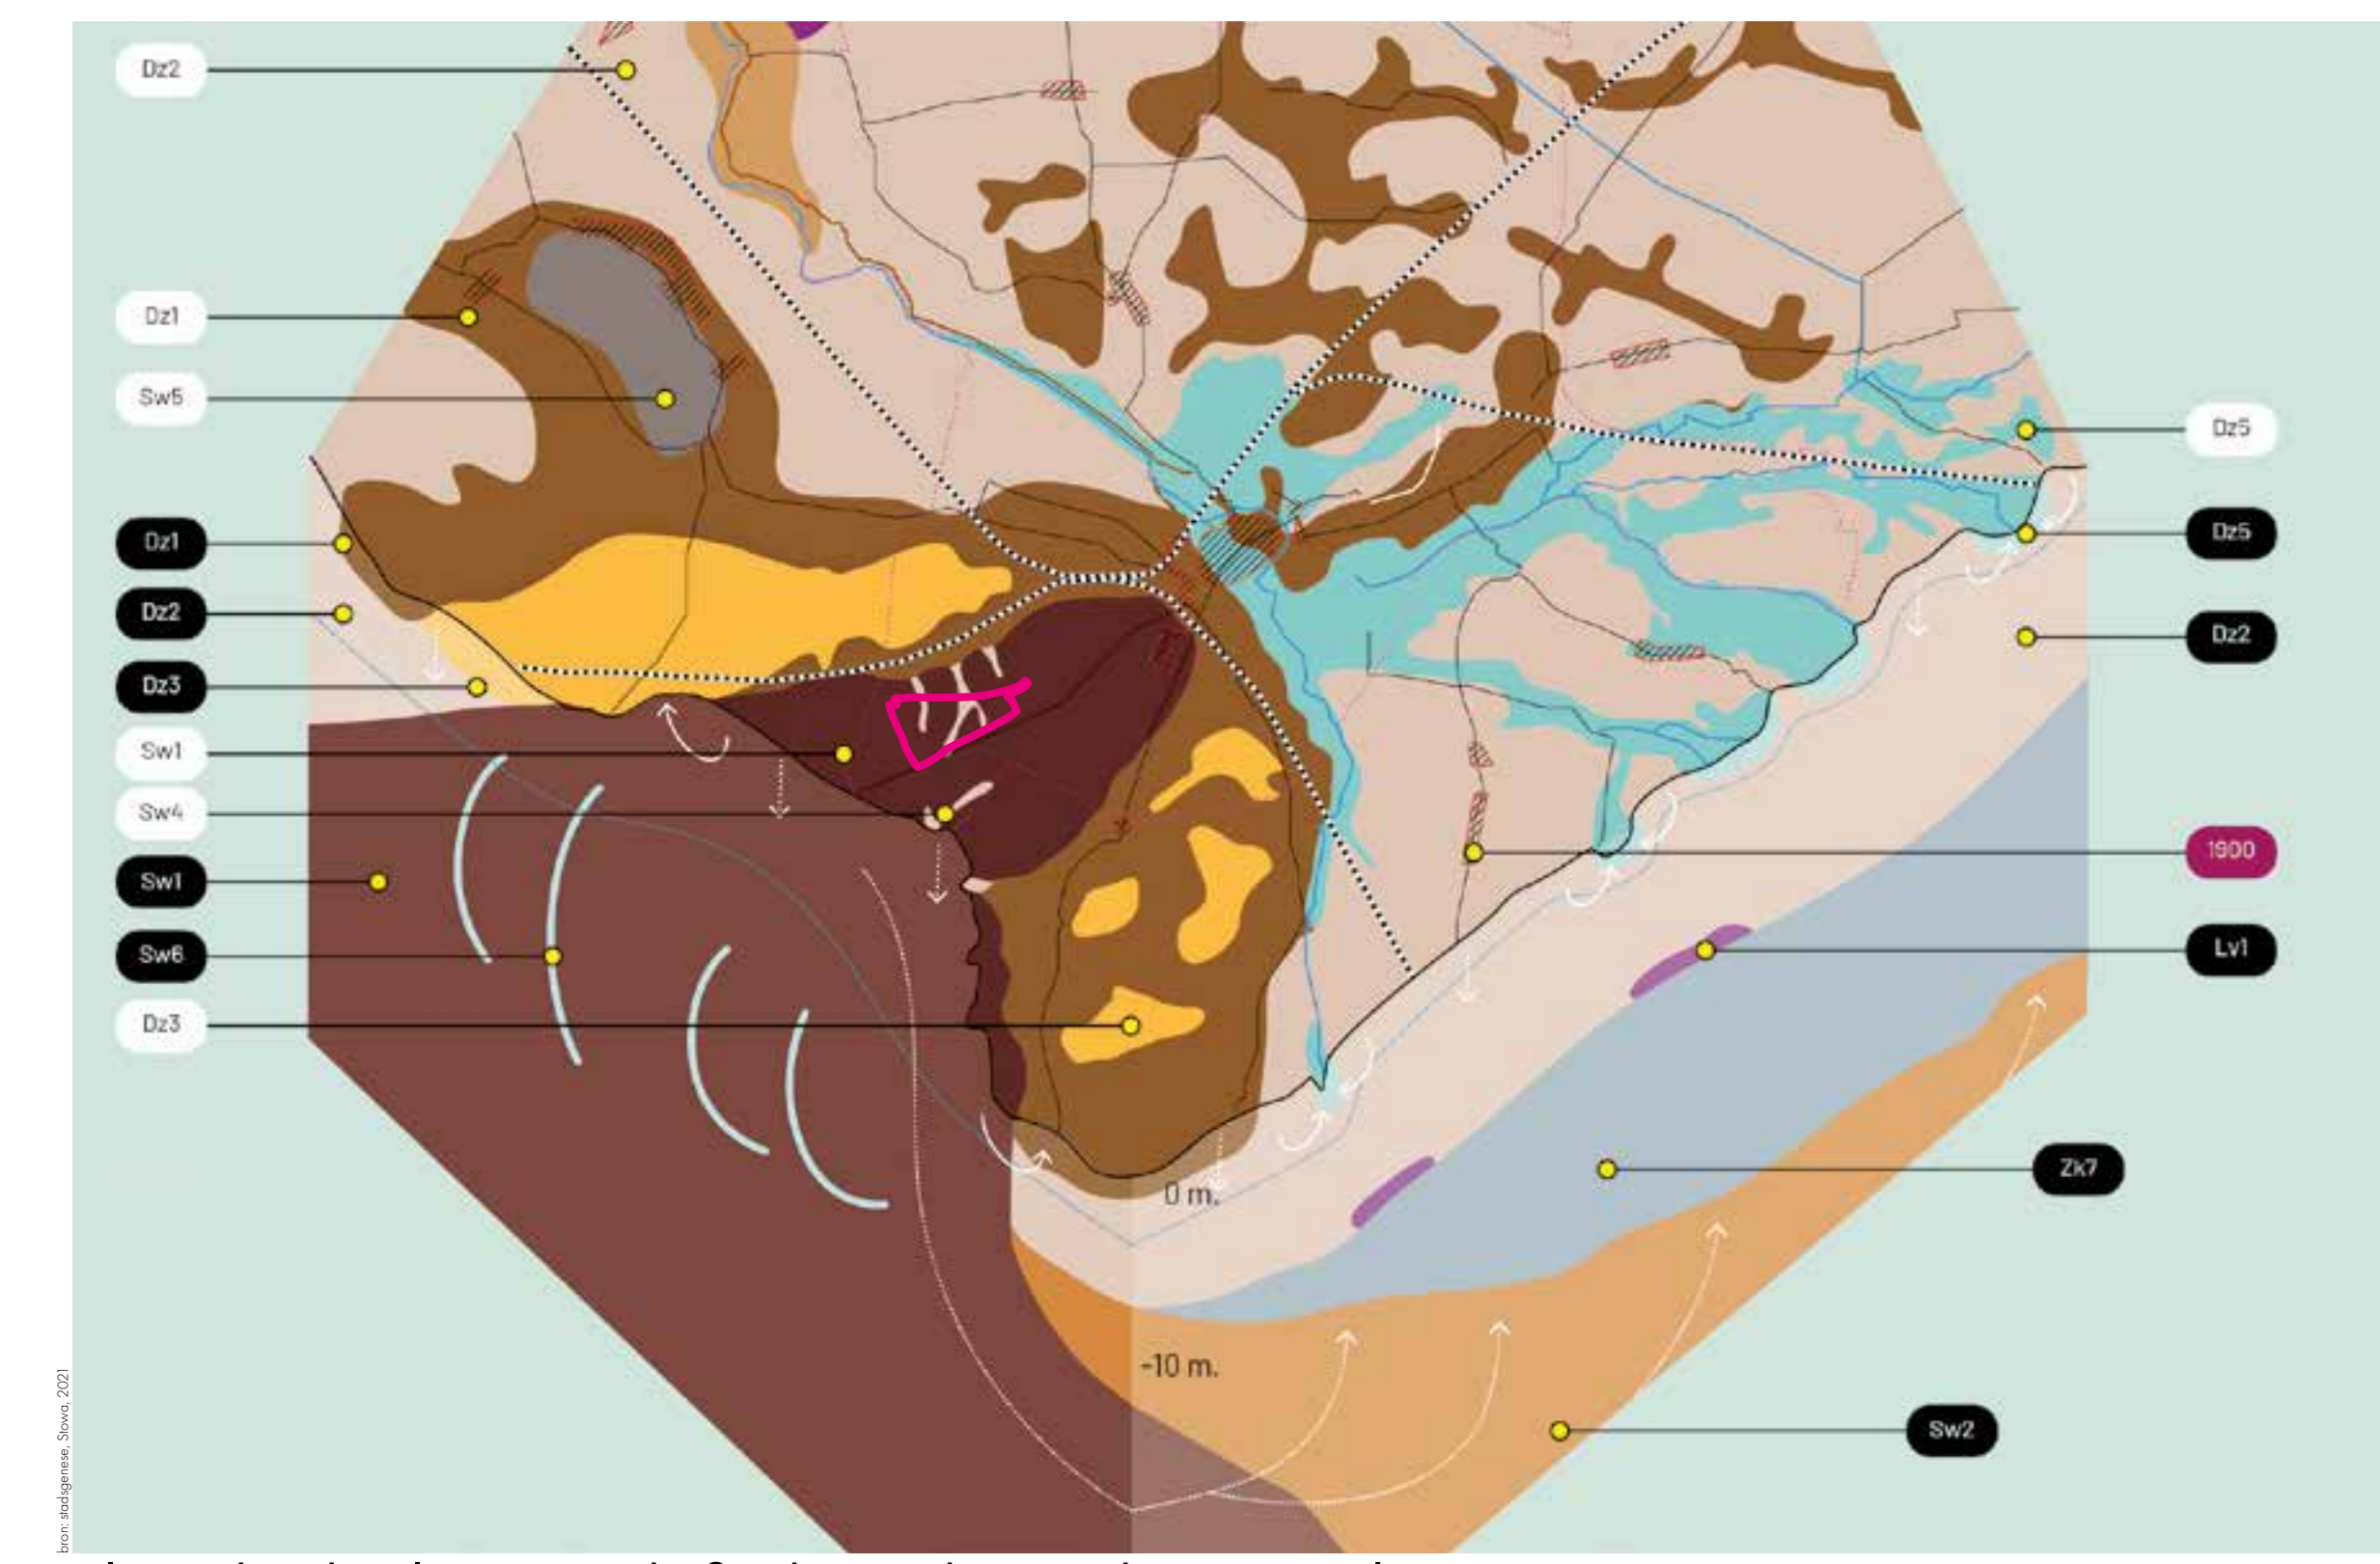

plangebied gelegen op de flank van de Utrechtse Heuvelrug

bomen	varens	klimplanten	heesters	vaste planten	grassen/ zegges
zomereik Quercus robur	adelaarsvaren Pteridium aquilinum	wilde kamperfoelie Lonicera periclymenum	rode bosbes Vaccinium vitis-idaea	dalkruid Malanthemum bifolium	bochtige smele Avenella flexuosa
wilde lijsterbes Sorbus aucuparia	brede stekelvaren Dryopteris dilatata	klimop Hedera helix	blauwe bosbes Vaccinium myrtillus	hengel Melampyrum pratense	pilszegge Carex pilulifera
ruwe berk Betula pendula	smalle stekelvaren Dryopteris carthusiana	hulst Ilex aquifolium	lelietjes van dalen Convallaria majalis	gewoon struisgras Grostis capillaris	

inspiratie: de oorspronkelijke beplanting in bossen op droog zand



inspiratie: sterke bosbeelden

Plantkalender

	jan	feb	mrt	apr	mei	jun	jul	aug	sep	okt	nov	dec
oievaarsbek Geranium macrorrhizum 'Spessart'												
klimop Hedera helix												
zegge Carex moravii 'Mosten'												
veldbies Luzula nivea												
goudaardbei Waldsteinia ternata												
leliegras Liriope muscari 'MoneyMaker'												
oievaarsbek Geranium macrorrhizum 'White Ness'												
schildvaren Polystichum braunii												
mannetjesvaren Dryopteris filix-mas												
dwergden Pinus mugo var. pumilio												
laurierkers Prunus laurocerasus 'Palster'												
kardinaalshoed Erythraea flutuae 'Dart's Blanket'												
pruikenboom Cotinus coccinea												
aster Eurybia divaricata 'Beth'												
wilde kamperfoelie Lonicera periclymenum												
ezeloor Stachys macrantha 'Rosa Compacta'												
lelie Lilium martagon 'Snowy Morning'												
ruwe smele Deschampsia cespitosa 'Palava'												
dovenetel Lamium galieabdolan 'Herman's Pride'												
blauwgras Sesleria heufleriana												
sierui Allium nigrum												
Lievevrouwebedstro Galium odoratum												
Kaukasische vergeet mij niet Brunnera macrophylla 'Silver Heart'												
Sneeuwraem Chionodoxa forbesii 'Blue Giant'												
struikkamperfoelie Lonicera pernyi 'Winter Beauty'												

Mixtures

#1 White Ness mix	
#2 Carex mix	
#3 Hedera mix	
#4 Waldsteinia mix	
#5 Geranium mix	
#6 Euonymus mix	
#7 Luzula mix	
#8 Liriope mix	
#9 dwergden mix	
#10 Sesleria mix	
#11 Deschampsia mix	

DEFINITIEF ONTWERP INDISCHE BUURT | BEPLANTING

17.04.2025

HERINRICHTING OPENBARE RUIMTE



Bomen woonstraten

 Judasboom <i>Cercis siliquastrum</i> Cs	 Winteriek <i>Quercus petraea</i> Qp	 Breedbladige meelbes <i>Sorbus latifolia</i> Sl
 Steeniek <i>Quercus ilex</i> Qi	 Meelbes <i>Sorbus aria 'Magnifica'</i> Sc	 Hongaarse eik <i>Quercus frainetto</i> Qf
 Winterlinde <i>Tilia cordata</i> Tc	 Zilverlinde <i>Tilia tomentosa 'Varsaviensis'</i> Tiv	 Winterlinde <i>Tilia cordata 'Savaria'</i> Tcs
 sierpeer <i>Fyus salicifolia</i> Ps	 Winterlinde <i>Tilia cordata 'Bolije'</i> Tcb	

Kapelweg

 Winteriek <i>Quercus petraea</i> Qp	 Sierappel <i>Malus sylvestris</i> Ma	 Winterlinde <i>Tilia cordata</i> Tc
 Grave den <i>Pinus sylvestris</i> Ps	 Draaiden <i>Betula pendula</i> Pc	 Ruwe berk <i>Betula pendula</i> Bp

Meerstammige bomen

 Gewone lijsterbes <i>Sorbus aucuparia</i> CaM	 Hazelaar <i>Corylus avellana</i> CaM	 Grave den <i>Pinus sylvestris</i> PsM
---	--	---

Heesters

 struikkamperfoelie <i>Lonicera periclymenum</i> Lp	 pruikenboom <i>Cotinus coggygria</i> Cc
--	---

Klimplanten

 wilde kamperfoelie <i>Lonicera periclymenum</i> Lp
--

- Bestaande boom
- Te kappen boom
circa 20 stuks
- Te verplanten boom
2 stuks, huidige locatie / nieuwe locatie
- Nieuwe boom
circa 90 stuks, zie beplantingsplan
- Nieuwe heester
circa 30 stuks, zie beplantingsplan
- Gras Kapelweg
- Wadi Kapelweg
nieuw / bestaand
- Bestaand plantsoen
handhaven
- Gazon

0 25m

#1 White Ness mix

35% + 25% + 25% + 15%

- oievaarsbek
Geranium macrorrhizum
'White Ness'
- klimpop
Hedera helix
'Dymit'
- dovenetel
Lamium galeobdolon
'Herman's Pride'
- lievevrouwbedstro
Gallium odoratum

#2 Carex mix

60% + 40%

- zegge
Carex marowii
'Mossen'
- goudaardbei
Waldsteinia ternata
- lilie
Lilium maritimum
'Snowy Morning'

#3 Hedera mix

60% + 40%

- klimpop
Hedera helix
- dovenetel
Lamium galeobdolon
'Herman's Pride'
- lilie
Lilium maritimum
'Snowy Morning'

#4 Waldsteinia mix

65% + 15% + 20%

- goudaardbei
Waldsteinia ternata
- Kaukasische vergeet-mij-niet
Brunnera macrophylla
'Silver Heart'
- ezeloor
Sedum spectabile
'Rosea Compacta'

#5 Geranium mix

50% + 30% + 20%

- oievaarsbek
Geranium macrorrhizum
'Spesart'
- oievaarsbek
Geranium macrorrhizum
'White Ness'
- blauwgras
Sesleria heuffleriana

#6 Euonymus mix

80% + 20%

- Japane Kardinaalshoed
Euonymus for. 'Dart's Blanket'
- laurierkers
Prunus laurocerasus
'Palster'

#7 Luzula mix

70% + 30%

- veldbies
Luzula nivea
- aster
Eurychia divaricata
'Beth'
- sierui
Allium nigricum

#8 Liriope mix

55% + 30% + 15%

- leliegras
Liriope muscari
'Moneymaker'
- mannekesvaren
Dryopteris filix-Mas
- naaldvaren
Polystichum braunii
- Sneeuvoorn
Chionodoxa forbesii
'Blue Giant'

#9 dwergden mix

60% + 20% + 20%

- veldbies
Luzula nivea
- Kaukasische vergeet-mij-niet
Brunnera macrophylla
'Silver Heart'
- dwergden
Pinus mugo var. pumilio

#10 Sesleria mix

65% + 20% + 15%

- blauwgras
Sesleria heuffleriana
- mannekesvaren
Dryopteris filix-mas
- veldbies
Luzula nivea

#11 Deschampsia mix

75% + 25%

- veldbies
Luzula nivea
- ruwe smele
Deschampsia cespitosa
'Palava'
- lilie
Lilium maritimum
'Snowy Morning'