

# DEFINITIEF ONTWERP INDISCHE BUURT | PLANKAART

## HERINRICHTING OPENBARE RUIMTE

### Uitsnedes

**1 Noord**  
Kapelweg 117 & 140 t/m 154/  
Borneoplein 20 t/m 23/  
Celebesstraat/ Bankastraat (1 t/m 46)

**2 Midden noord**  
Kapelweg 121 t/m 155 & 156 t/m 180/  
Timorstraat/ Billitonstraat/  
Bankastraat (27 t/m 56)

**3 Midden zuid**  
Kapelweg 145 t/m 155 & 180 t/m 192/  
Billitonstraat/ Boeroestraat/ Lombokstraat/  
Ternatestraat/ Ambonstraat/  
Madoerastraat/

**4 Zuid**  
Kapelweg 169 t/m 179/188 t/m 200/  
Madoerastraat/ Ceramstraat/  
Soembastraat/ Balistraat

### Parkeren

Aantal parkeerplaatsen per sectie

- Te maken parkeerplaatsen:
  - maatwerk per straat (afstemmen aanbod op vraag en inritten)
  - op basis aanbeveling d.d. 28.01.2025
  - analyse inritten d.d. 29.01.2025

- Afmetingen parkeerplaatsen:
  - langsparkeren: eindplek 6,0x2,04m, tussenplek 5,52x2,04m.
  - haaksparkeren: 2,52x5,16m

- Parkeren op eigen terrein:
  - capaciteit: 208 plekken
  - bezetting drukste moment: 149
  - ofwel bezetting van 72% (=58 plekken onbezet)


- Totaal:
  - parkeervraag: 432 plekken
  - aanbod parkeerplekken: 495 plekken
  - overcapaciteit: 115% (63 plekken)



sectie/straat	Aantal inritten	Aantal auto's	Aantal parkeerplaatsen
2) Balistraat	14	11	10
3) Soembastraat	3	3	3
4) Balistraat	7	9	9
5) Soembastraat	6	10	10
6) Madoerastraat	2	1	4
7) Madoerastraat	4	4	4
8) Madoerastraat	6	5	4
9) Madoerastraat	5	7	8
10) Ternatestraat	32	28	28
11) Billitonstraat	1	1	3
12) Billitonstraat	2	1	4
13) Billitonstraat	7	7	0
14) Lombokstraat	27	28	29
15) Madoerastraat	6	7	0
16) Madoerastraat	3	1	6
17) Madoerastraat	8	7	7
18) Ceramstraat	12	14	14
19) Kapelweg	1	3	3
20) Kapelweg	1	3	3
21) Ambonstraat	5	3	3
22) Ambonstraat	2	2	2
23) Boeroestraat	7	7	7
24) Billitonstraat	6	8	8
25) Billitonstraat	4	5	5
26) Kapelweg	1	1	1
27) Kapelweg	5	2	2
28) Timorstraat	10	11	11
29) Bankastraat	17	12	12
30) Timorstraat	13	12	12
31) Bankastraat	11	8	9
32) Bankastraat	12	16	16
33) Bankastraat	17	12	12
34) Celebesstraat	6	8	6
35) Celebesstraat	11	8	9
36) Kapelweg	7	5	4
37) Kapelweg	2	2	0
38) Kapelweg	1	3	3
Totaal	283	277	257

**Legenda**

- Secie parkeergebied conform parkeertelling
- Sectienummer parkeergebied conform parkeertelling
- Aantal gatelde auto's conform parkeertelling
- Aantal parkeerplaatsen in definitief ontwerp
- Parkeerplaats in definitief ontwerp
- Kavel inrit

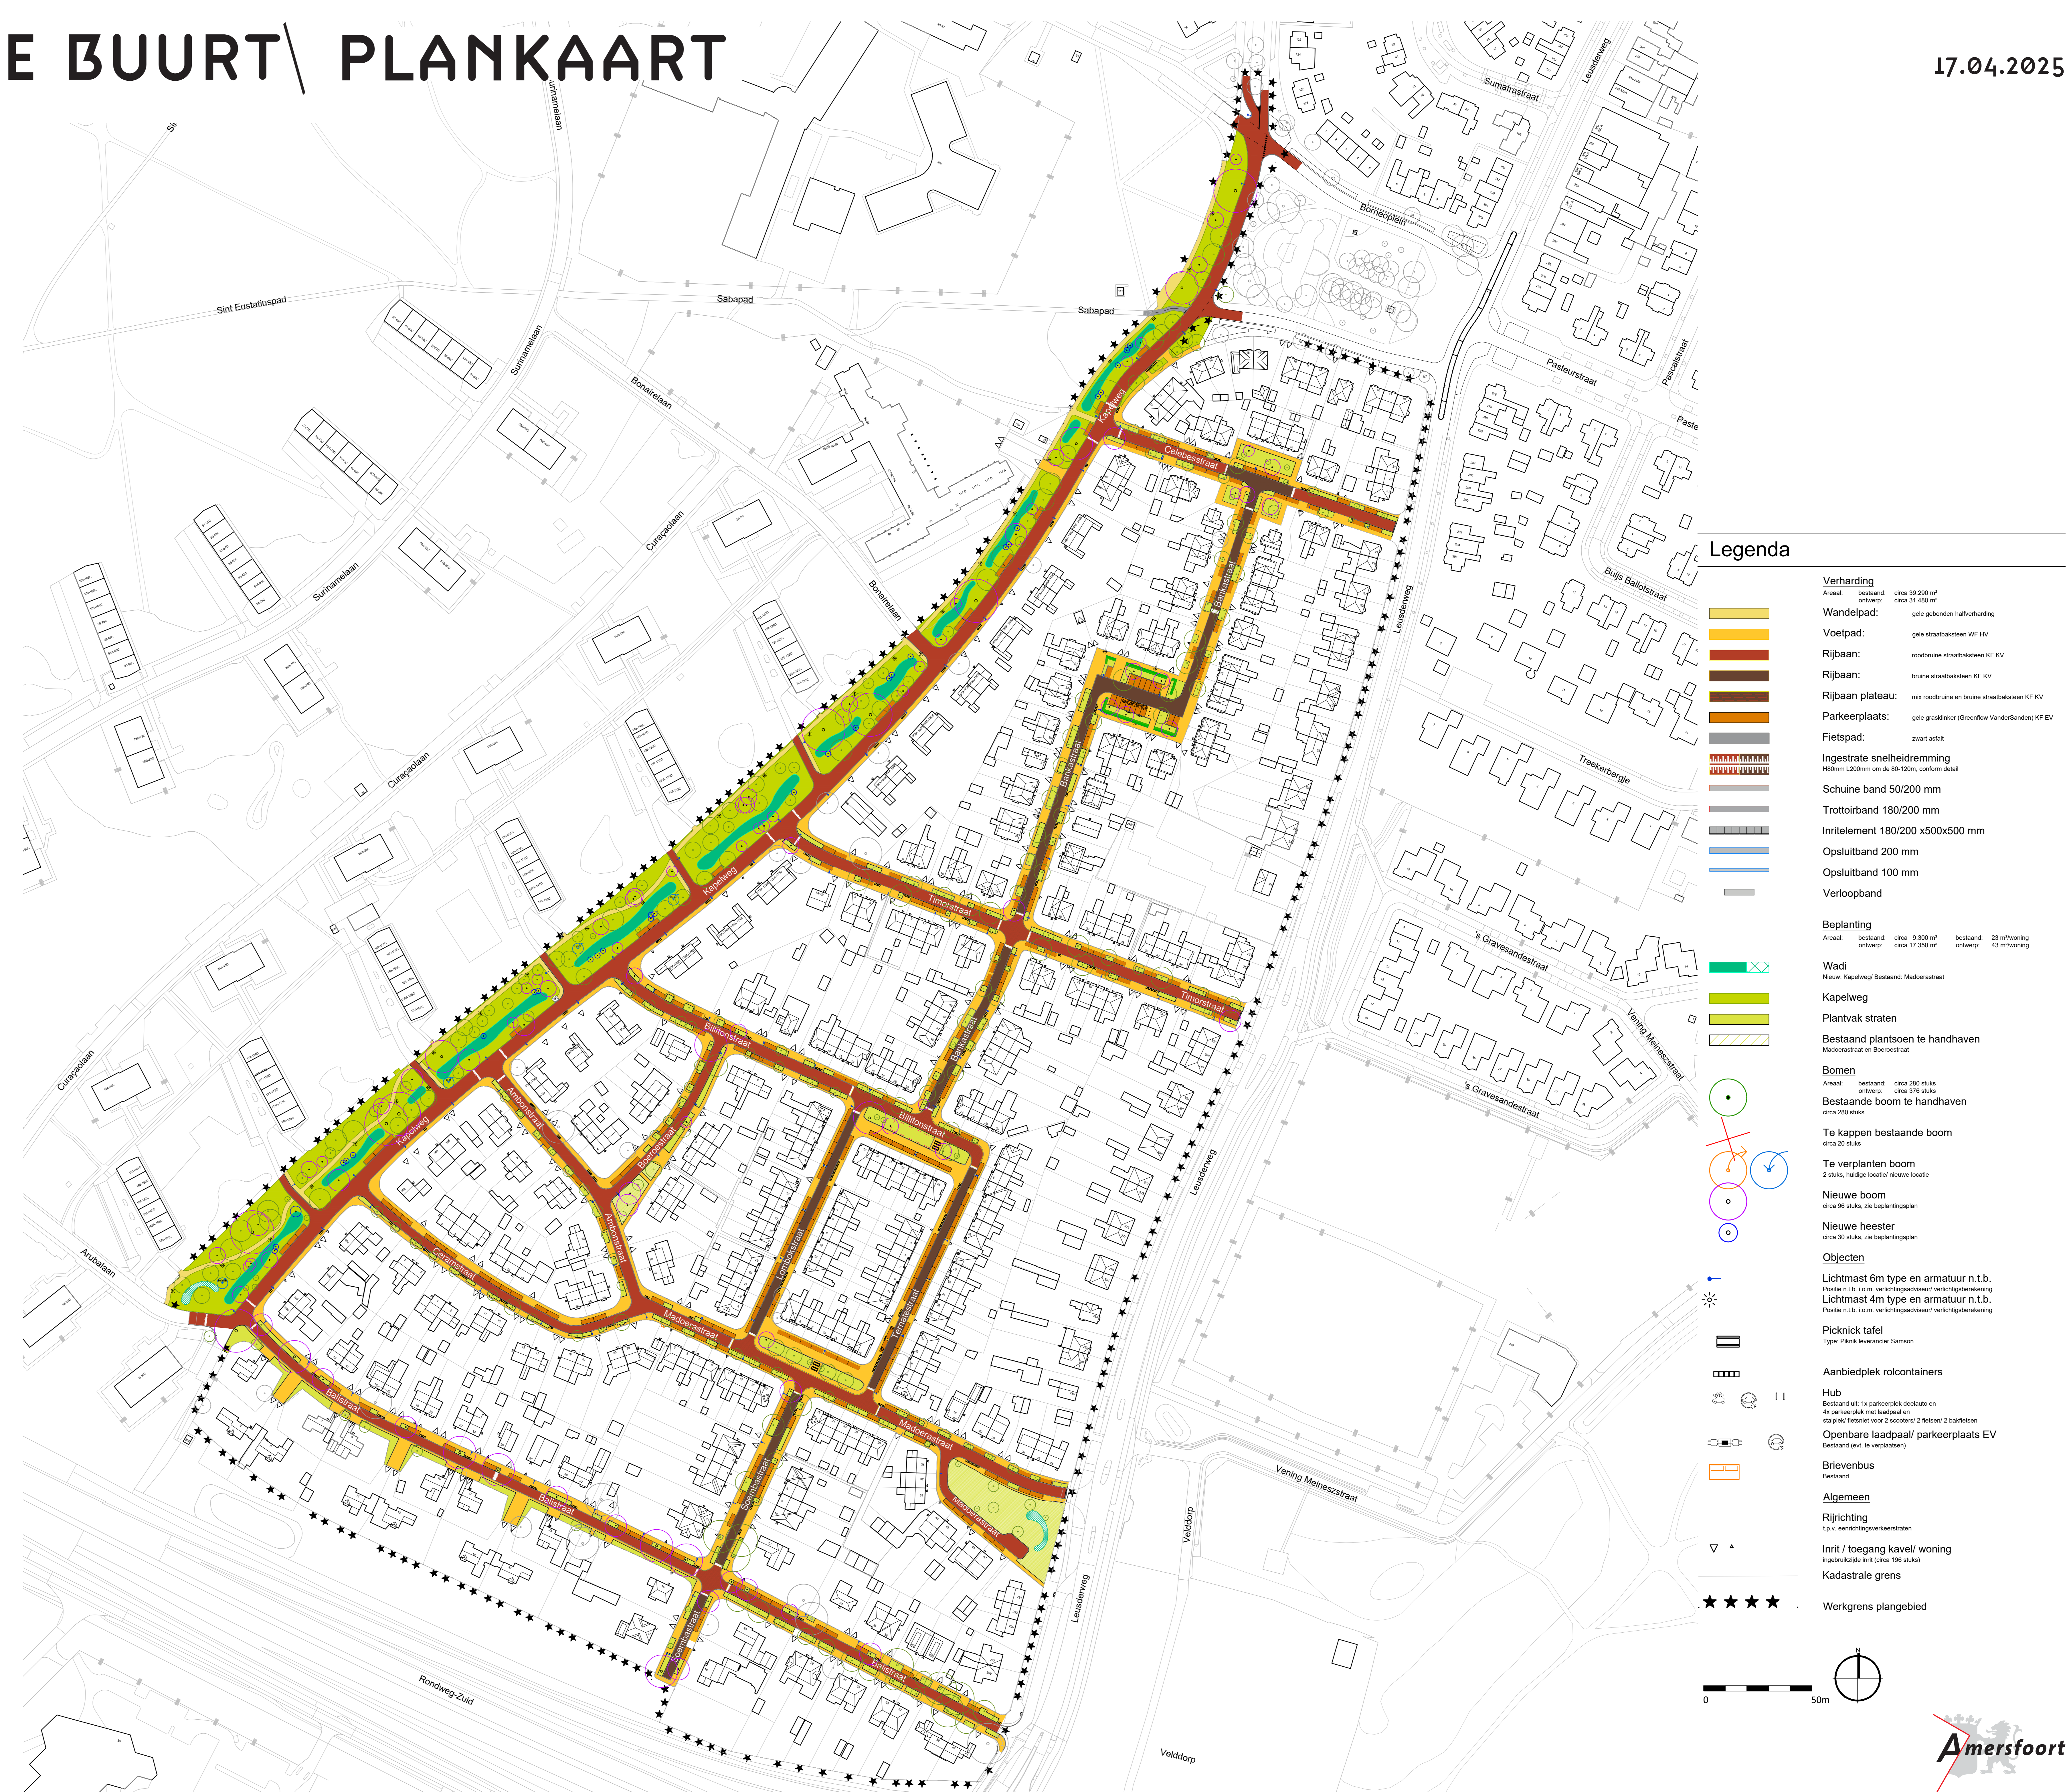

**Legenda**

- Verharding**
  - Aantal: Bestand: circa 39.250 m<sup>2</sup> / Ontwerp: circa 31.480 m<sup>2</sup>
- Wandelpad:** gele gebonden halfverharding
- Voelpad:** gele straatsteen WF HV
- Rijbaan:** roodbruine straatbaksten KF KV
- Rijbaan:** bruine straatbaksten KF KV
- Rijbaan plateau:** mix roodbruine en bruine straatbaksten KF KV
- Parkeerplaats:** gele graaskraker (Greenflow VanderGarden) KF EV
- Fietspad:** zwart asfalt
- Ingestrate snelheidsremming** H&Bem L200mm om de 85-120m, conform detail
- Schuiw band 50/200 mm**
- Trottoirband 180/200 mm**
- Inritelement 180/200 x500x500 mm**
- Opsluitband 200 mm**
- Opsluitband 100 mm**
- Verloopband**

**Beplanting**

- Aantal: Bestand: circa 9.300 m<sup>2</sup> / Bestand: 23 m<sup>2</sup>/woning / Ontwerp: circa 17.350 m<sup>2</sup> / Ontwerp: 43 m<sup>2</sup>/woning
- Wadi** Nieuw: Kapelweg/ Bestand: Madoerastraat
- Kapelweg**
- Plantvak straten**
- Bestaand plantsen te handhaven** Madoerastraat en Boeroestraat
- Bomen**
  - Aantal: Bestand: circa 280 stuks / Bestand: circa 280 stuks
  - Bestaande boom te handhaven** circa 20 stuks
  - Te kappen bestaande boom** 2 stuks, huidige locatie/ nieuwe locatie
  - Te verplanten boom** circa 96 stuks, zie beplantingsplan
  - Nieuwe heester** circa 30 stuks, zie beplantingsplan
- Objecten**
  - Lichtmast 6m type en armatuur n.t.b.** Positie n.t.b. i.o.m. verlichtingsadviseur verlichtingsbevoegd
  - Lichtmast 4m type en armatuur n.t.b.** Positie n.t.b. i.o.m. verlichtingsadviseur verlichtingsbevoegd
  - Picknick tafel** Type: Pickic leverancier Samson
  - Aanbiedplek rolcontainers**
    - Hub Bestand uit: 1x parkeerplek details en 4x parkeerplek met laadpaal en openbare laadpaal voor 2 auto's/ 2 fietsen/ 2 ballastten
    - Openbare laadpaal/ parkeerplaats EV** Bestand (nvt. te verplaatsen)
    - Brievensbus** Bestand
    - Algemeen**
    - Rijrichting** Lijst = eenrichtingsparkeergebied
    - Inrit / toegang kavel/ woning** eigenaarskopie met circa 100 stuks
    - Kadastrale grens**
    - Werkgrens plangebied**